


System **MIX-BOX 133** - zestaw 3 obiegów grzewczych - jeden bez zaworu mieszającego oraz dwa z termostatycznymi zaworami mieszającymi

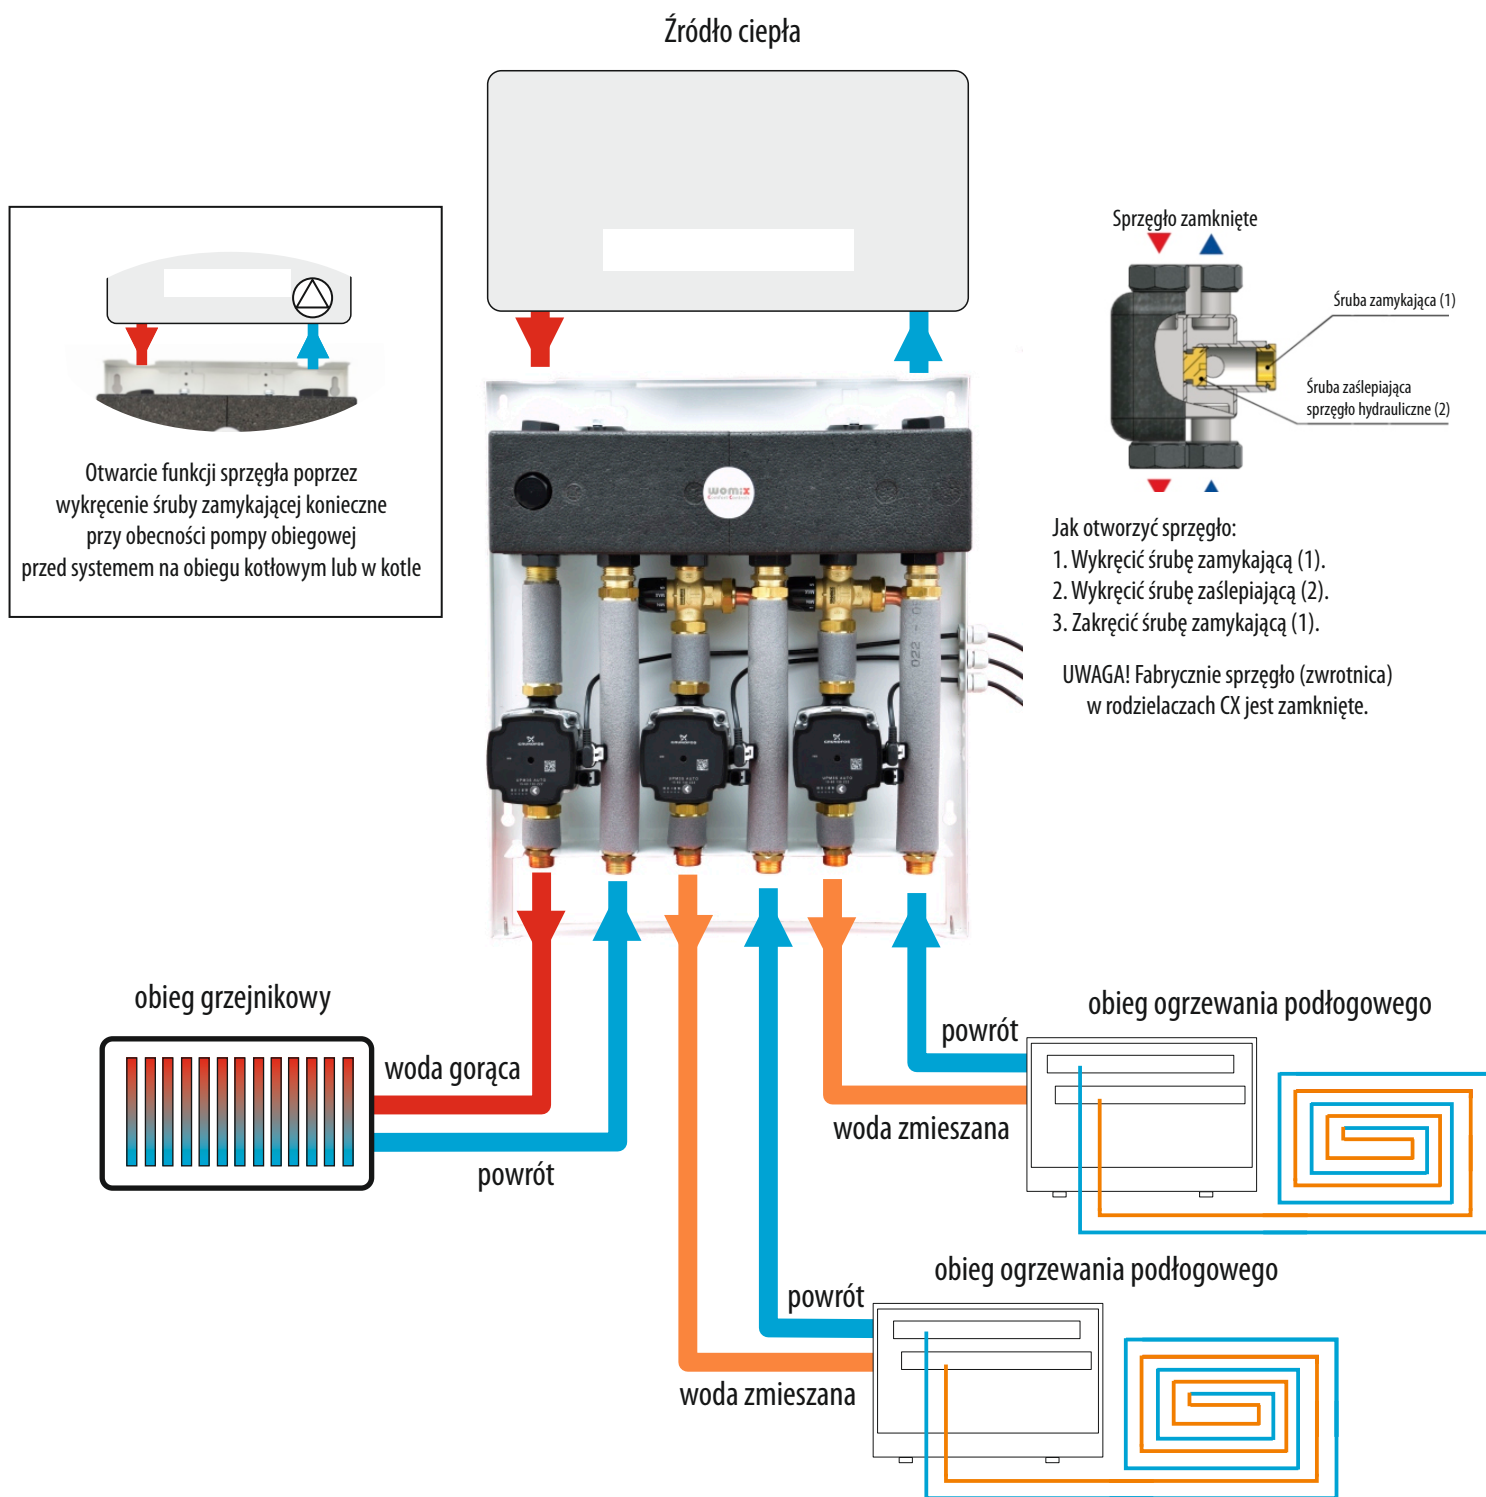

Uproszczony schemat ideowy instalacji - nie zaznaczano standardowych elementów instalacyjnych, jak również schematu zabezpieczeń kotłowni.

