


Zestaw **D1** - zestaw 2 obiegów grzewczych - jeden bez zaworu mieszającego oraz jeden z mieszającym zaworem obrotowym i siłownikiem elektrycznym

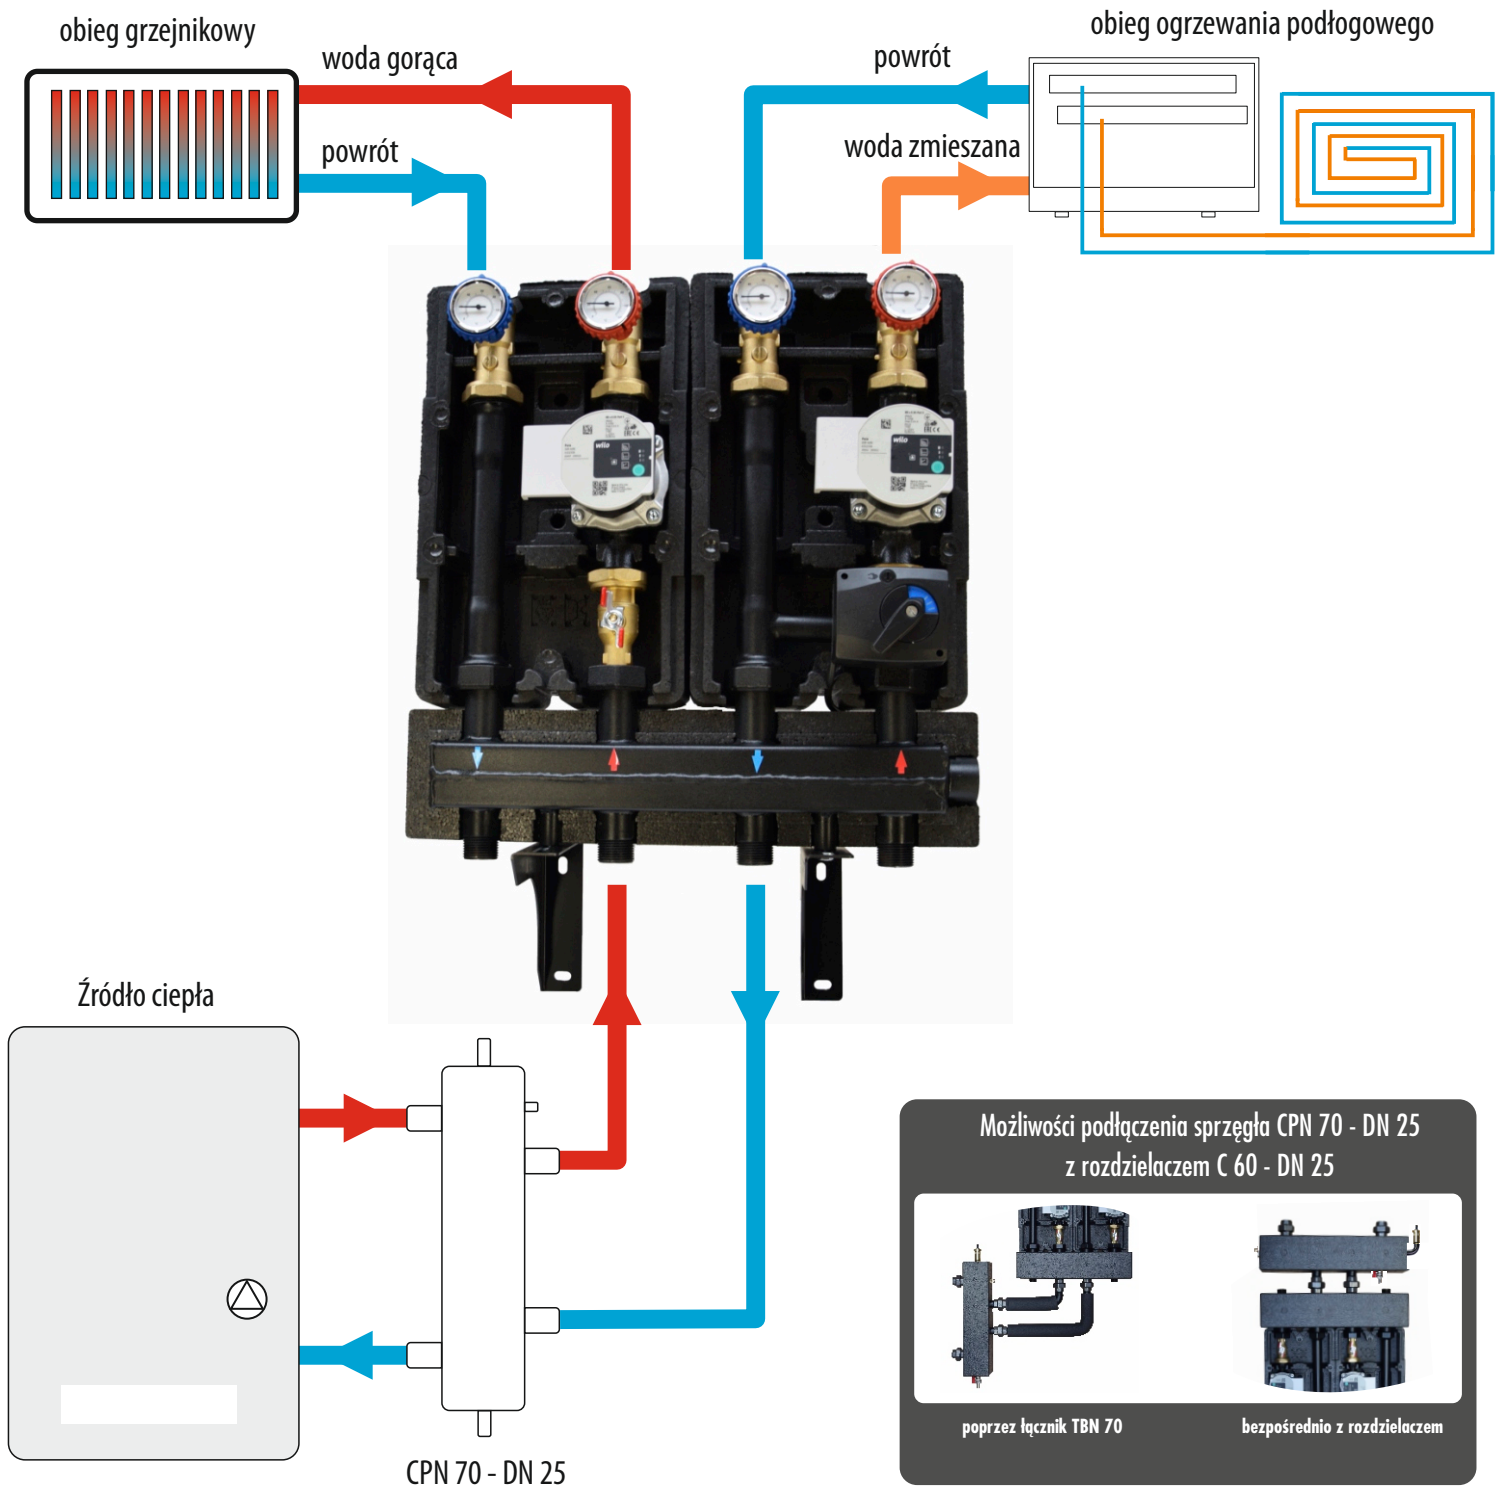

Uproszczony schemat ideowy instalacji - nie zaznaczano standardowych elementów instalacyjnych, jak również schematu zabezpieczeń kotłowni.